Sanierung Hauptstraßenzug Neuss

Maßstab 1:1000

Krefelder Straße | Niederstraße | Büchel | Markt | Oberstraße

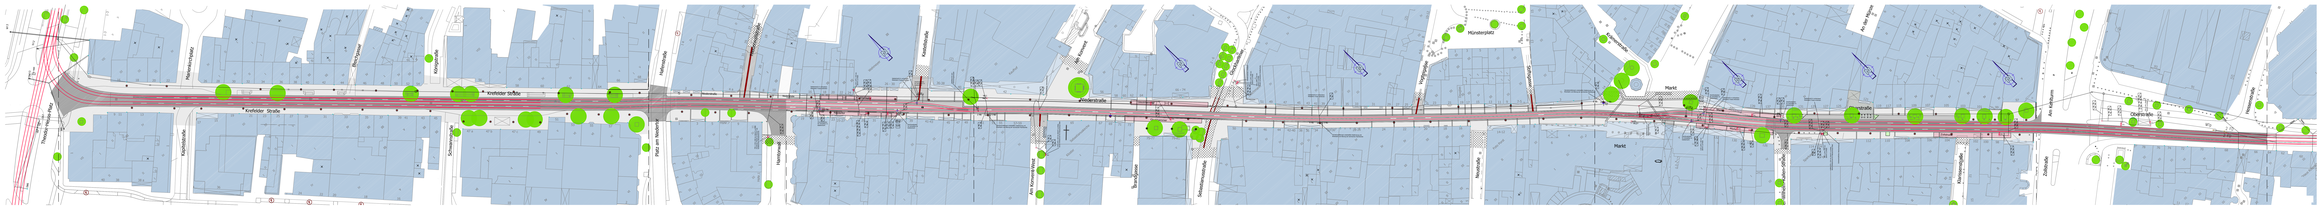

306m	71m	97m	322m	93m	136m	120m
Projektbereich 2	1.1	1.2	Projektbereich 1 / 1.3	1.4	1.5	Projektbereich 1a

Projektbereich 2

Gleisbau: 2 neue Gleise auf alter Trasse, Oberbau mit Gussaphaltendeckung

Straßenbau: Wiederherstellung der Fahrbahn, Nebenanlagen bleiben bestehen

1.1

Gleisbau: 2 neue Gleise auf alter Trasse, Oberbau m. Gussaphalt

Straßenbau: Neue Fahrbahn, Gussaphalt Neue Nebenanlagen, Granitplatten.

1.2

Gleisbau: 2 neue Gleise auf alter Trasse, Oberbau mit Naturstein, Bergische Grauwacke

Straßenbau: Neue Nebenanlagen, Granitplatten

1.3

Gleisbau: 1 neues Gleis in neuer Trasse, Oberbau mit Naturstein, Bergische Grauwacke

Seitenbereich: Granitplatten

1.4

Gleisbau: 2 neue Gleise, alte Trasse, Oberbau mit Naturstein, Berg. Grauwacke

Straßenbau: Neue Nebenanlagen, Granitplatten

1.5

Gleisbau: 2 neue Gleise auf alter Trasse, Oberbau mit Gussaphaltendeckung

Straßenbau: Neue Nebenanlagen, Granitplatten

Projektbereich 1a

Gleisbau: 2 neue Gleise auf alter Trasse, Oberbau mit Gussaphaltendeckung

Straßenbau: Wiederherstellung der Fahrbahn

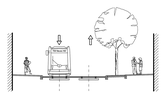

Krefelder Straße

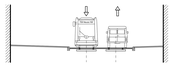

Niederstraße
Hafenstraße bis Hamtorwall

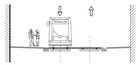

Niederstraße
Hamtorwall bis Kastellstraße

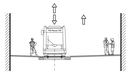

Niederstraße - Büchel

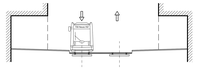

Haltestelle Markt

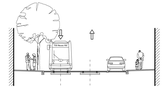

Oberstraße
Peter-Wilhelm-Kallen Straße bis Zollstraße

LEGENDE

- Gussaphalt
- dunkles Natursteinpflaster
- Granitpflaster
- Natursteinkleinpflaster
- Porphyrpflaster
- Belag wie vorhanden
- Gleis
- gepl. technische Ausstattung
- gepl. Lampen
- vorh. Bäume
- gepl. Bäume

Standort Beleuchtung nachrichtlich aus Plan Nr. P070708_L_2007-12-12.dwg vom Büro raum-licht-stadt i-planung

Standort technische Ausstattung Plan Nr. TA-Neuss_071212.dwg vom Büro bl-Plan

Index	Datum	Bearbeitet	Geprüft	Dispositionsbereich der Änderung
a1	21.08.07	Monsen	Sprinter	Planungsstand 21.08.07
a2	12.05.07	Tabaka	Sprinter	Neue Lage Gleiscrbau
a3	21.11.07	Tabaka	Sprinter	Tabelle Elemente
a4	28.11.07	Tabaka	Lamsatz	Abstimmung Planungsstand

Planungsstand	Datum	Name
Vorbereitung	30.07.07	Monsen
Entwurf	20.08.07	Monsen

Stadt Neuss
Amt für Verkehrsanlagen

SWN

DR. BRENNER
WEIDENBURGSELLSCHAFT MBH
KÖN

Projekt: **Sanierung Hauptstraßenzug**
Theodor-Heuss-Platz bis Hessenstraße

Abschnitt: Theodor - Heuss-Platz bis Hessenstraße
Projektbereich 1, 1a, 2

Projektnummer: 071133

Darstellung: **LAGEPLAN**

Maßstab: 1:500

Datum	Plan Nr.	Blatt-Nr.	Index
07/12/2008	1.1.1	EP-LP-3/110	B

Dipl.-Ing.-Architekt: Dipl.-Ing.-Architekt: Dipl.-Ing.-Architekt: