


# GRÜNENTWICKLUNGSPLAN NEUSS - PERSPEKTIVE 2025+

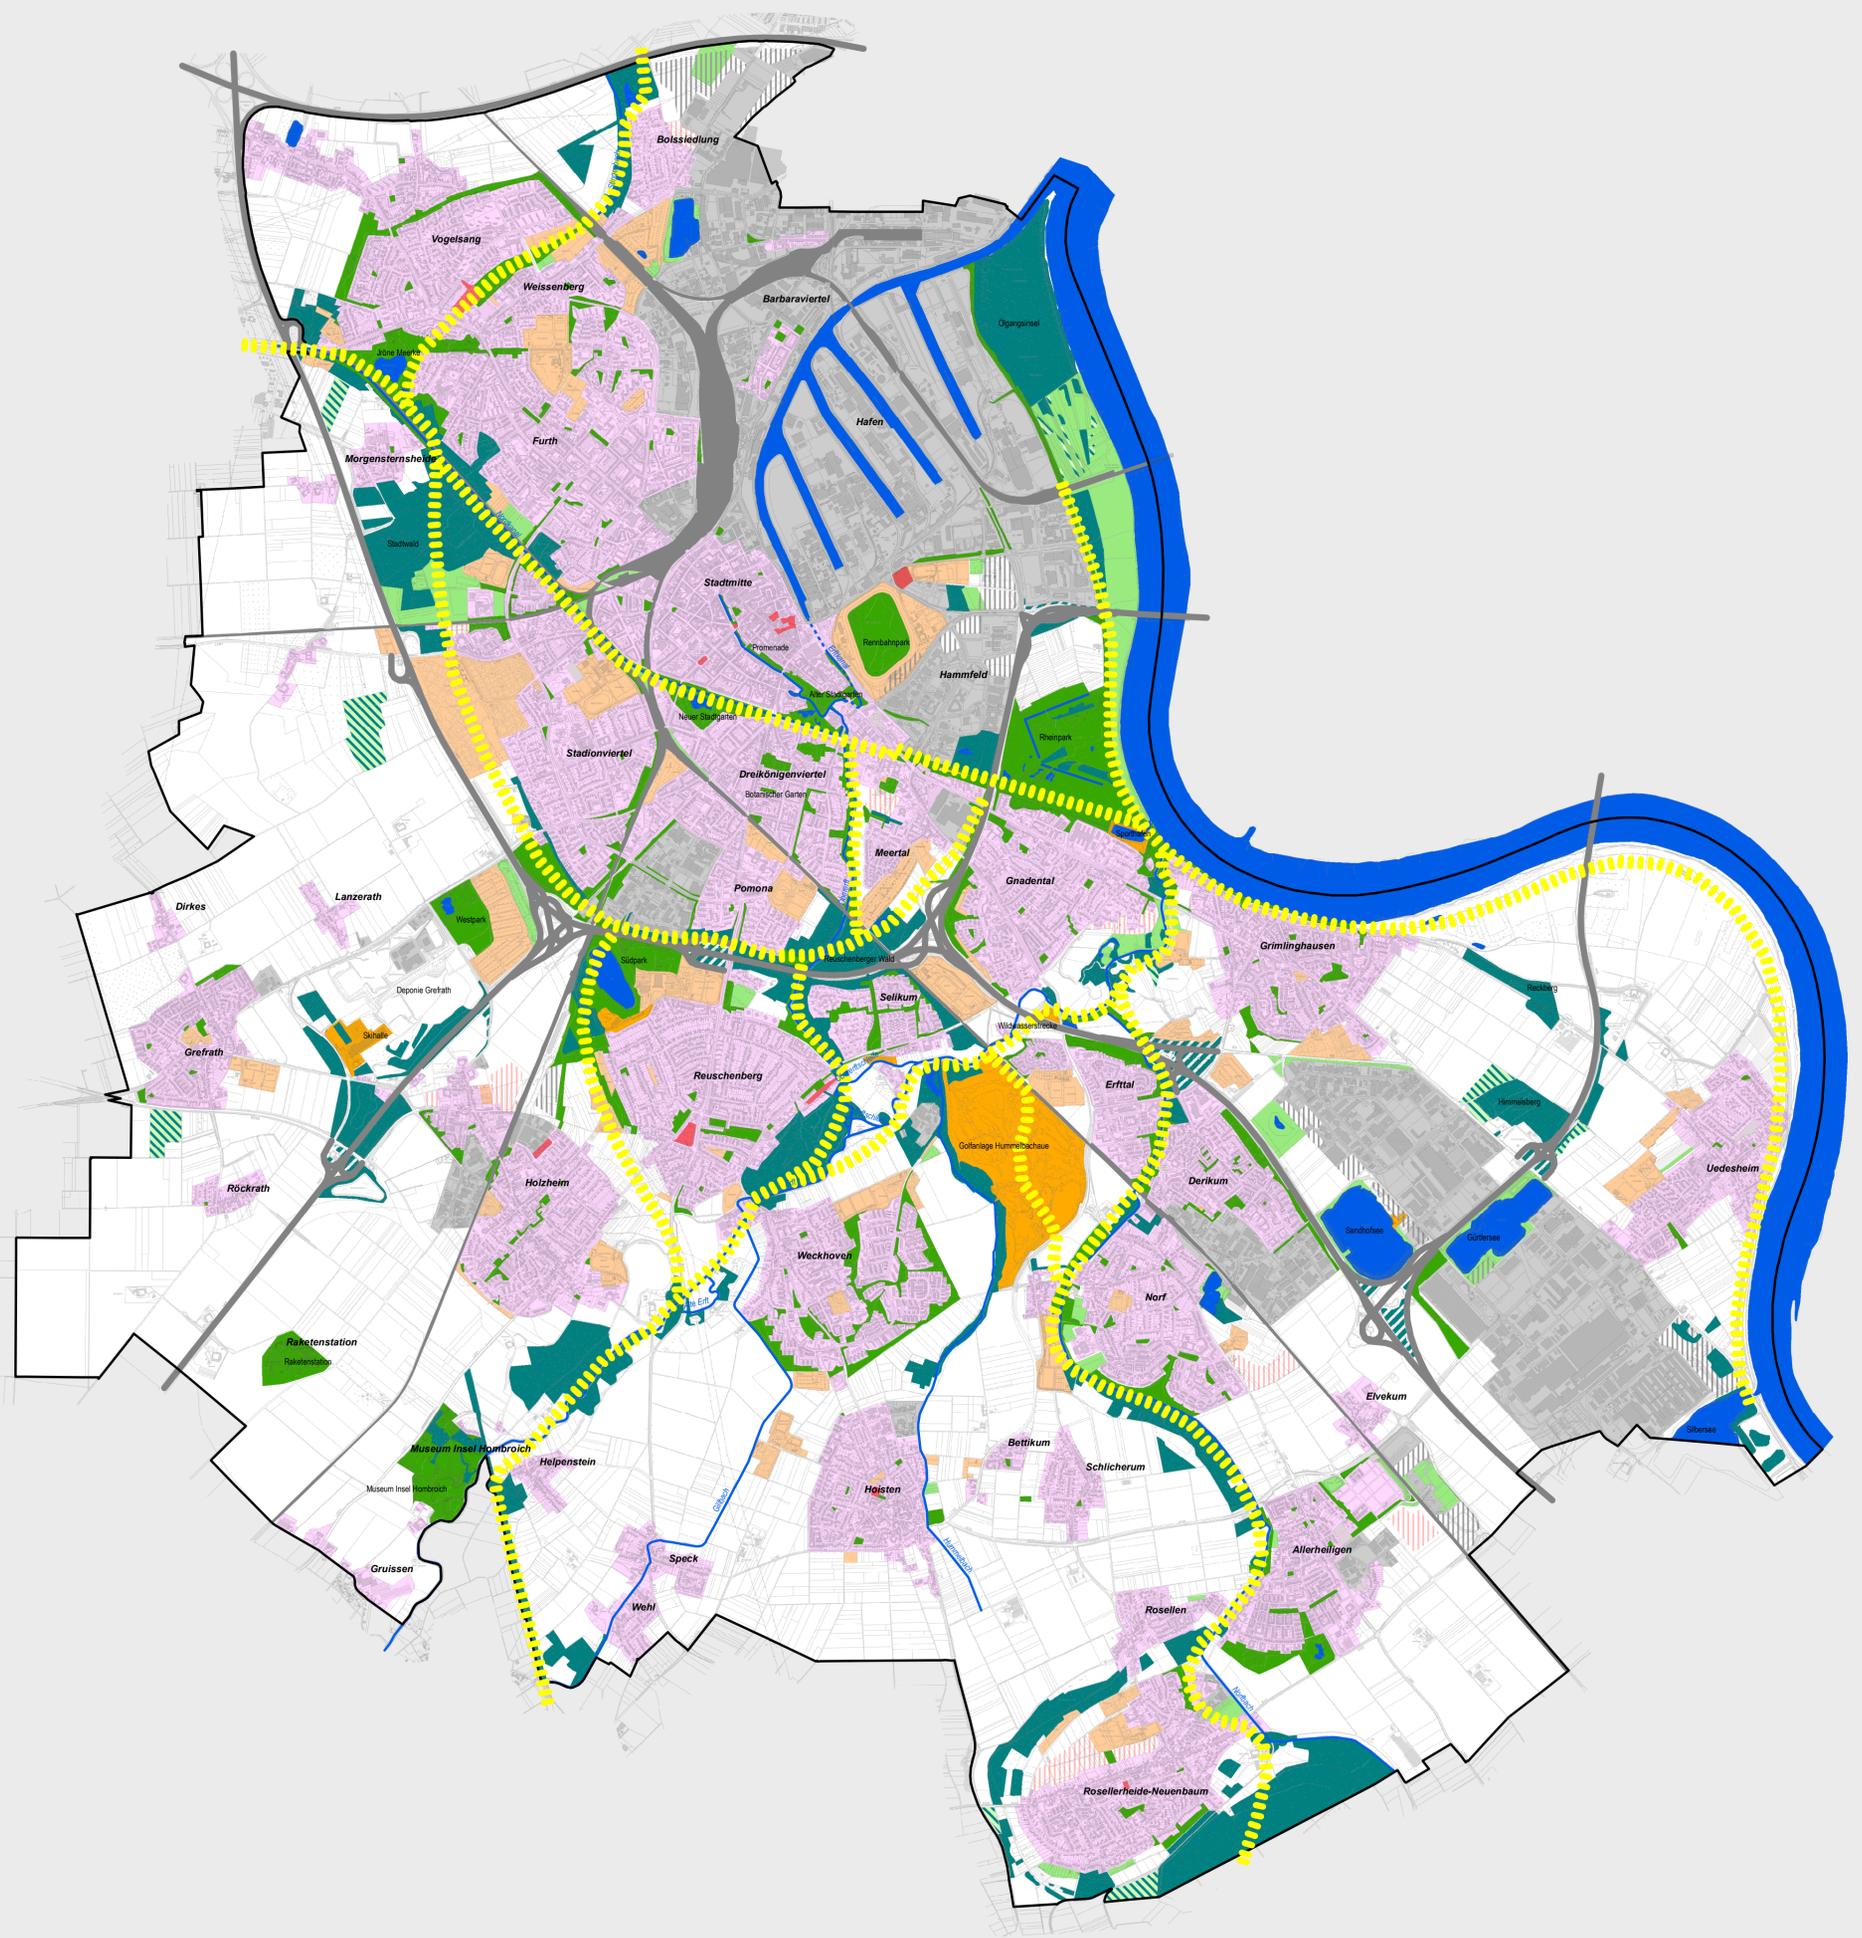

M. i. O. 1 : 25.000



GRÜNENTWICKLUNGSPLAN NEUSS - PERSPEKTIVE 2025+

## Grünflächensystem

- |                                |                       |                               |
|--------------------------------|-----------------------|-------------------------------|
| Waldflächen                    | Freizeitanlagen       | Wohngebiete                   |
| Aufforstungen/Jungwuchs        | Gewidmete Grünflächen | Industrie- und Gewerbegebiete |
| Verkehrsgrün mit Waldcharakter | Grünachsen            | Übergeordnete Verkehrsflächen |
| Grün- und Parkanlagen          |                       | Geplante Wohngebiete          |
| Sonstige Grünflächen           |                       | Geplante Gewerbegebiete       |
| Plätze                         |                       | Allgemeiner Freiraum          |
|                                |                       | Gewässer                      |
- nach gültigem FNP

## PLAN 1 GRÜNFLÄCHENSYSTEM IM BESTAND

Auftraggeber:



Bearbeiter:



- Grünflächenamt -  
Bergheimer Str. 67  
41464 Neuss

Alte Bahnhofstr. 56  
44892 Bochum