


# GRÜNENTWICKLUNGSPLAN NEUSS - PERSPEKTIVE 2025+

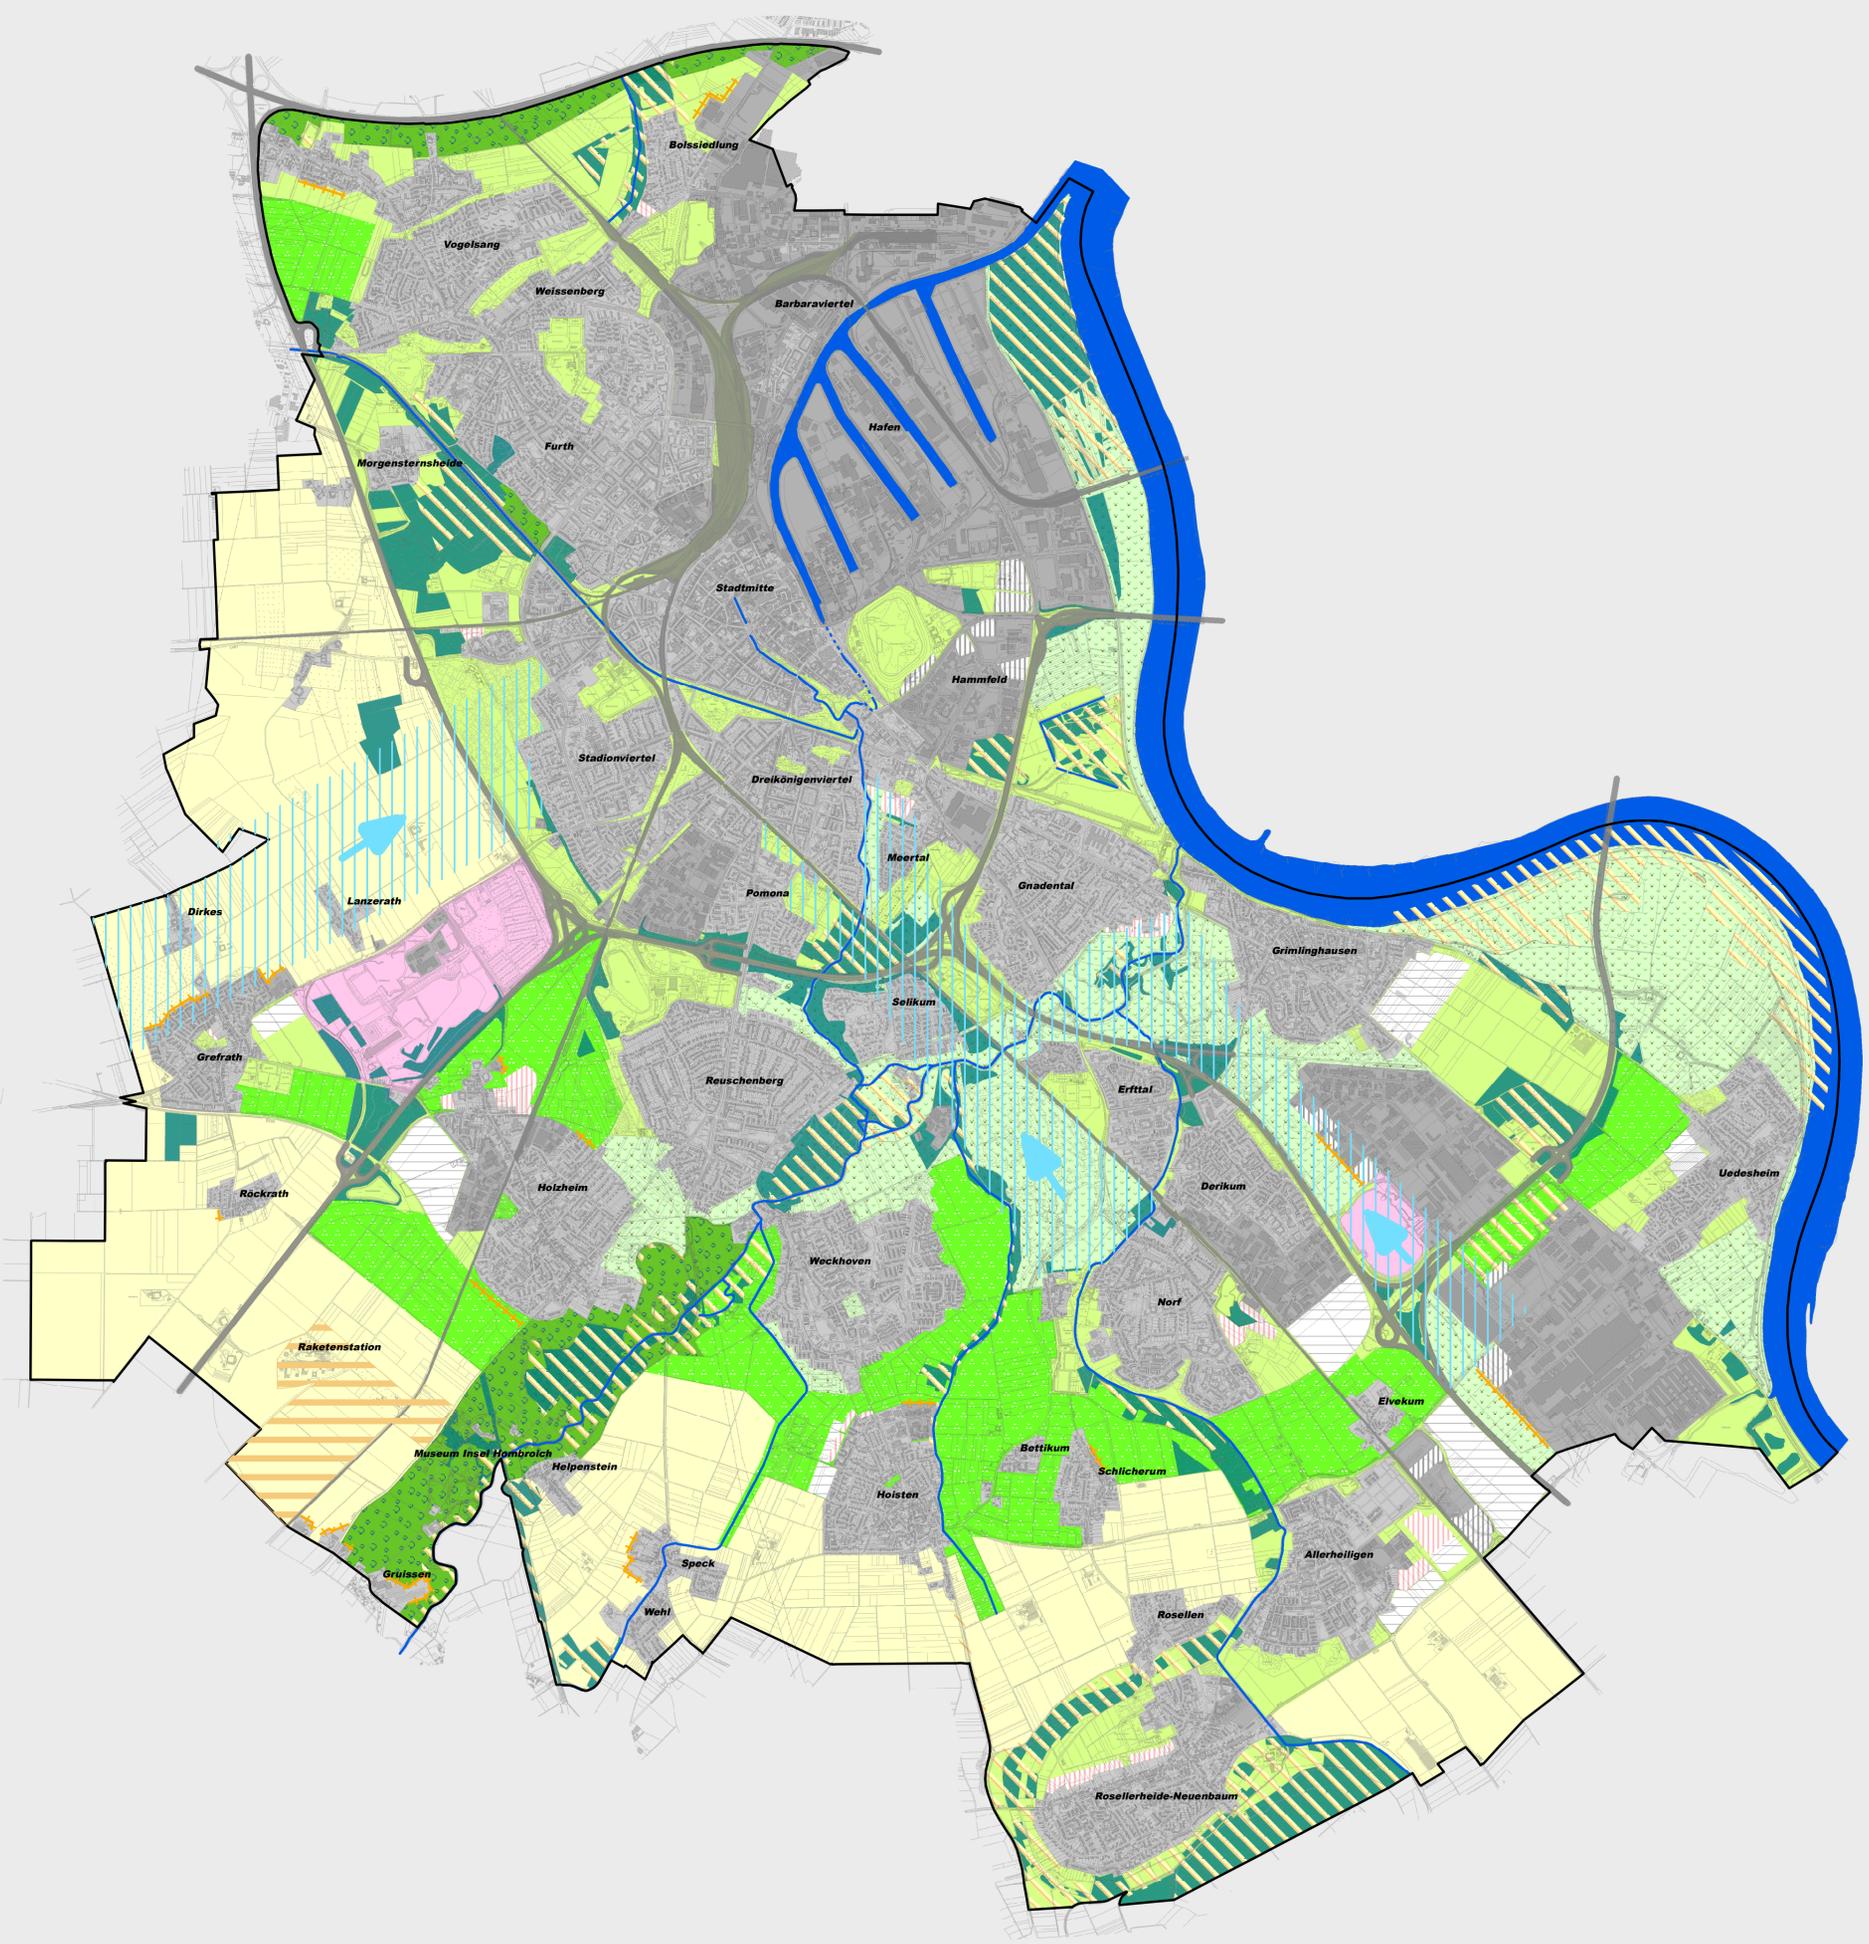

M. i. O. 1 : 25.000

GRÜNENTWICKLUNGSPLAN NEUSS - PERSPEKTIVE 2025+

## Freiraumfunktionen

- |  |   |  |   |
|--|---|--|---|
|  | Vorrangbereich landwirtschaftliche Nutzung                            |  | Bestand Waldflächen                         |
|  | Strukturanreicherung  |  | Wohngebiete                                 |
|  | Grünlandanreicherung  |  | Industrie- und Gewerbegebiete               |
|  | Waldvermehrungsbereich  |  | Übergeordnete Verkehrsflächen               |
|  | Siedlungsumfeld: Erhalt und Qualifizierung vorhandener Grünstrukturen |  | Geplante Wohngebiete                        |
|  | Schwerpunktbereich Freizeit- und Erholung                             |  | Geplante Gewerbegebiete                     |
|  | Schutz und Entwicklung von Natur und Landschaft                       |  | Entwicklungsflächen Wohnen/Gewerbe gem. RSK |
|  | Belüftungskorridore   |  | Planungsraum RaumOrtLabor                   |
|  | Siedlungsrandeingrünung   |  |   |

## PLAN 5 FREIRAUMFUNKTIONEN

Auftraggeber: STADT NEUSS

Bearbeiter: **herbstreit**  
LANDSCHAFTSARCHITEKTEN

- Grünflächenamt -  
Bergheimer Str. 67  
41464 Neuss

Alte Bahnhofstr. 56  
44892 Bochum